


**COMUNE DI CAULLONIA (RC)**  
Assessorato all'Urbanistica  
Interventi di Programmazione Urbanistica  
(Approvazione Delib. C.C. n. 52 del 25.02.2011)  
(Attuazione Delib. C.C. n. 52 del 25.02.2011)

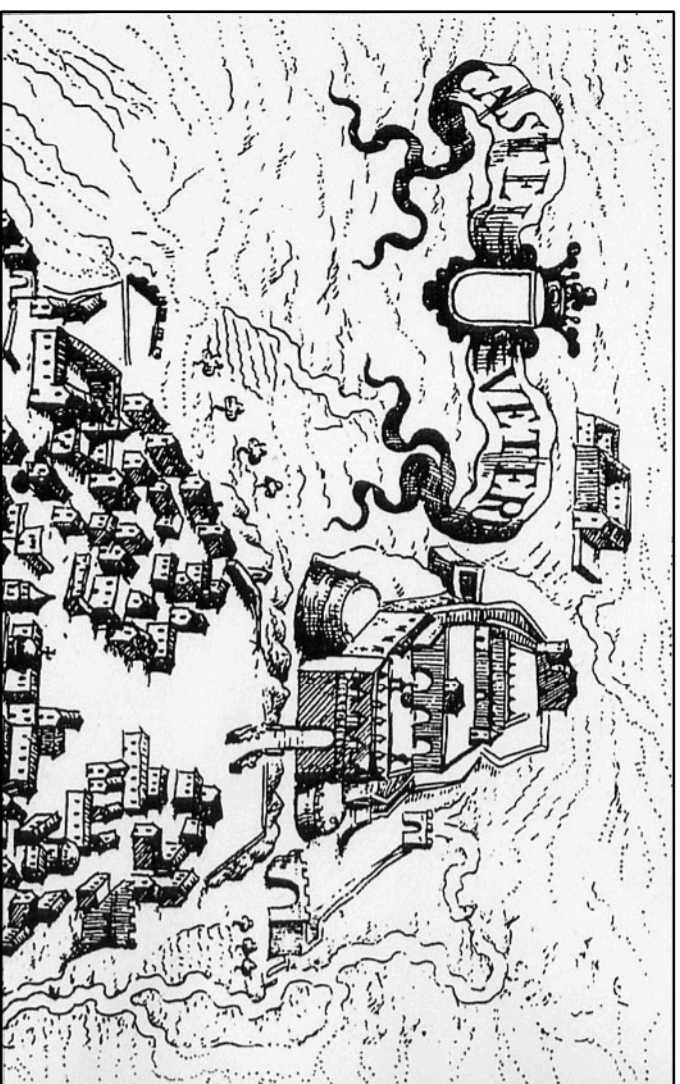

## PIANO STRUTTURALE COMUNALE (PSC)

(art. 20 - L. 19 del 18 aprile 2002)

### QUADRO CONOSCITIVO

PROGETTISTI:  
Prof. Ing. Giuseppa Imbriani (Coordinatrice)      Dott. Geni Giuseppina Strati  
Dott. Ing. Ferdinando Ergo                              Dott. Agr. Vincenzo Verzò  
Dott. Arch. Paola Nicoletta Imbriani  
Dott. Ing. Stefania Scudato

**LE AREE PERCORSE DAL FUOCO  
SULLE PREVISIONI DI PRG  
(fascia B)**

Scala: 1:10.000  
**A8.2**

RCM/A - SETTEMBRE 2011

Per la consultazione analitica degli eventi incendio  
vedi Allegato 3

