COMUNE DI CAULONIA
Assessorato all'Urbanistica

Interventi di Programmazione Urbanistica
(Attuazione Delibera GM. n. 23 del 02.02.2011)
(Attuazione Deter. U.T. n. 62 del 22.02.2011)

PIANO STRUTTURALE COMUNALE (PSC)

(art. 20 - LR 19 del 16 aprile 2002)

QUADRO CONOSCITIVO

PROGETTISTI:
Prof. Ing. Giuseppe Imbesi (Capogruppo)
Dott. Ing. Ferdinando Errigo
Dott. Arch. Paola Nicoletta Imbesi
Dott. Ing. Domenico Condelli
Dott. Geol. Giuseppina Strati
Dott. Agr. Vincenzo Vozzo

CENTRO STORICO
(Viabilità - Stato di fatto)

Rapp. 1:1.000

A12.3

ROMA - SETTEMBRE 2011

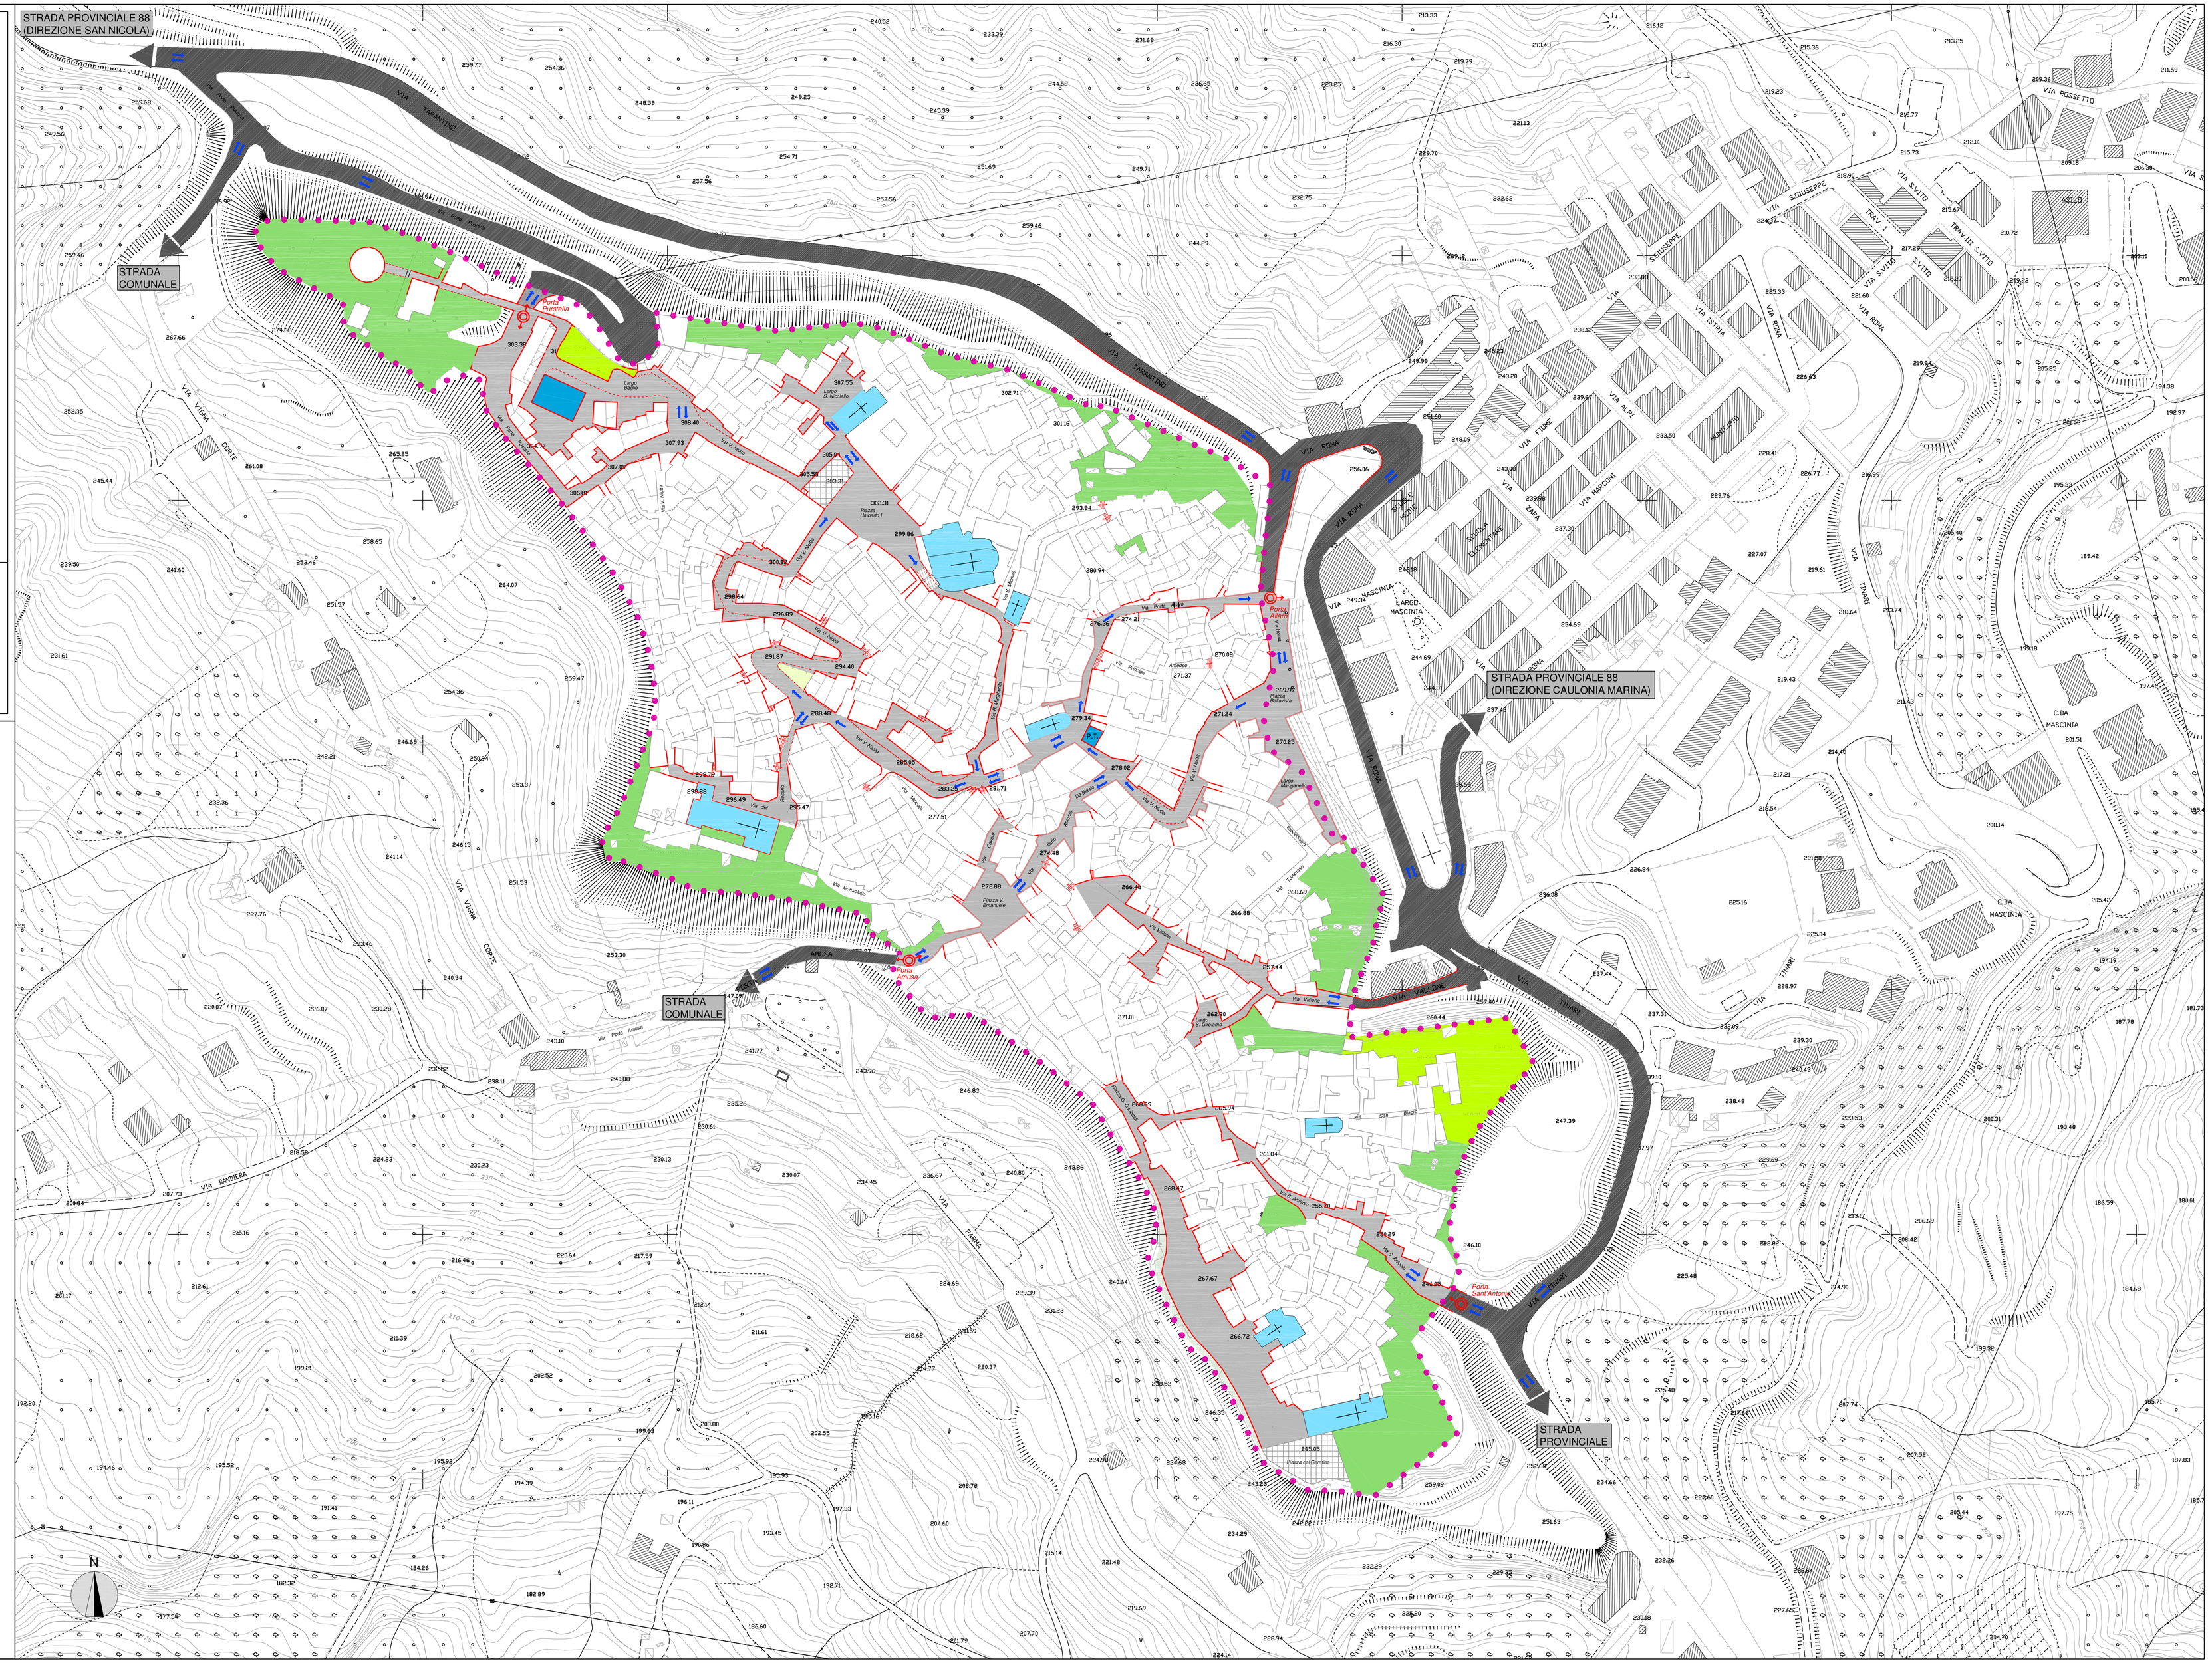

LEGENDA

EDIFICATO

- Edifici e attrezzature pubbliche
- Edifici religiosi
- Tessuti edilizi
- Porte di ingresso al CS

VIABILITÀ

- Viabilità esterna al centro storico
- Doppio senso di percorrenza
- Viabilità carrabile
- Senso unico di percorrenza
- Spazi liberi e Viabilità pedonale
- Fronti stradali

VERDE

- Verde pubblico attrezzato
- Piazza
- Verde privato
- Belvedere

BARRIERE ARCHITETTONICHE

- Scalinate
- Rampe a forte pendenza

- LIMITE CENTRO STORICO