COMUNE DI CAULONIA
Assessorato all'Urbanistica

Interventi di Programmazione Urbanistica
(Attuazione Delibera GM. n. 23 del 02.02.2011)
(Attuazione Deter. U.T. n. 62 del 22.02.2011)

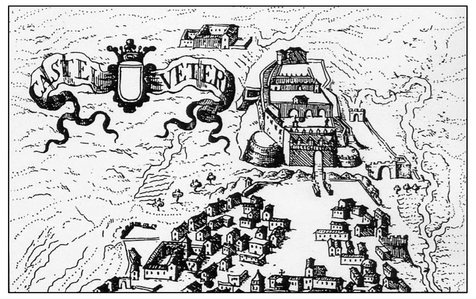

PIANO STRUTTURALE COMUNALE (PSC)

(art. 20 - LR 19 del 16 aprile 2002)

PROGETTO PRELIMINARE

PROGETTISTI:
Prof. Ing. Giuseppe Imbesi (Capogruppo)
Dott. Ing. Ferdinando Errigo
Dott. Arch. Paola Nicoletta Imbesi
Dott. Ing. Domenico Condelli
Dott. Geol. Giuseppina Strati
Dott. Agr. Vincenzo Vozzo

CENTRO STORICO
(Ipotesi di assetto)

Rapp. 1:1.000

P5.1

ROMA - SETTEMBRE 2011

LEGENDA

ZONIZZAZIONE

- Ambiti di Ristrutturazione edilizia e urbanistica convenzionata (con premialità)
- Ambiti di Ristrutturazione edilizia di tipo non conservativo (con prescrizioni di allineamento stradale)
- Ruderi da ricostruire
- Unità edilizie di conservazione e restauro
- Ambiti di Ristrutturazione edilizia di tipo conservativo
- Pertinenze private e spazi pubblici

VIABILITÀ

- Viabilità esterna al centro storico
- Viabilità carrabile
- Viabilità pedonale principale
- Parcheggi pubblici
- Doppio senso di percorrenza
- Senso unico di percorrenza
- Piazze esistenti e previste

VERDE

- Verde pubblico attrezzato
- Verde privato
- Belvedere

BARRIERE ARCHITETTONICHE

- Scalinate
- Rampe a forte pendenza

LA PROGETTAZIONE IN ESSERE (1)

- (A) Sistemazione Largo Baglio
- (B) Sistemazione Piazza Mese
- (C) Sistemazione Largo su Via V. Niutta
- (D) Progetto Piazza San Pio
- (E) Sistemazione scalinate
- (F) Progetto Piazza Colonne
- (G) Progetto Piazza San Silvestro
- (H) Sistemazione Piazzale Porta Sant'Antonio
- Pavimentazioni stradali

LA PROGETTAZIONE IN ESSERE (2)

- Aree di riqualificazione urbana
- Edifici con progetto di recupero

- LIMITE CENTRO STORICO
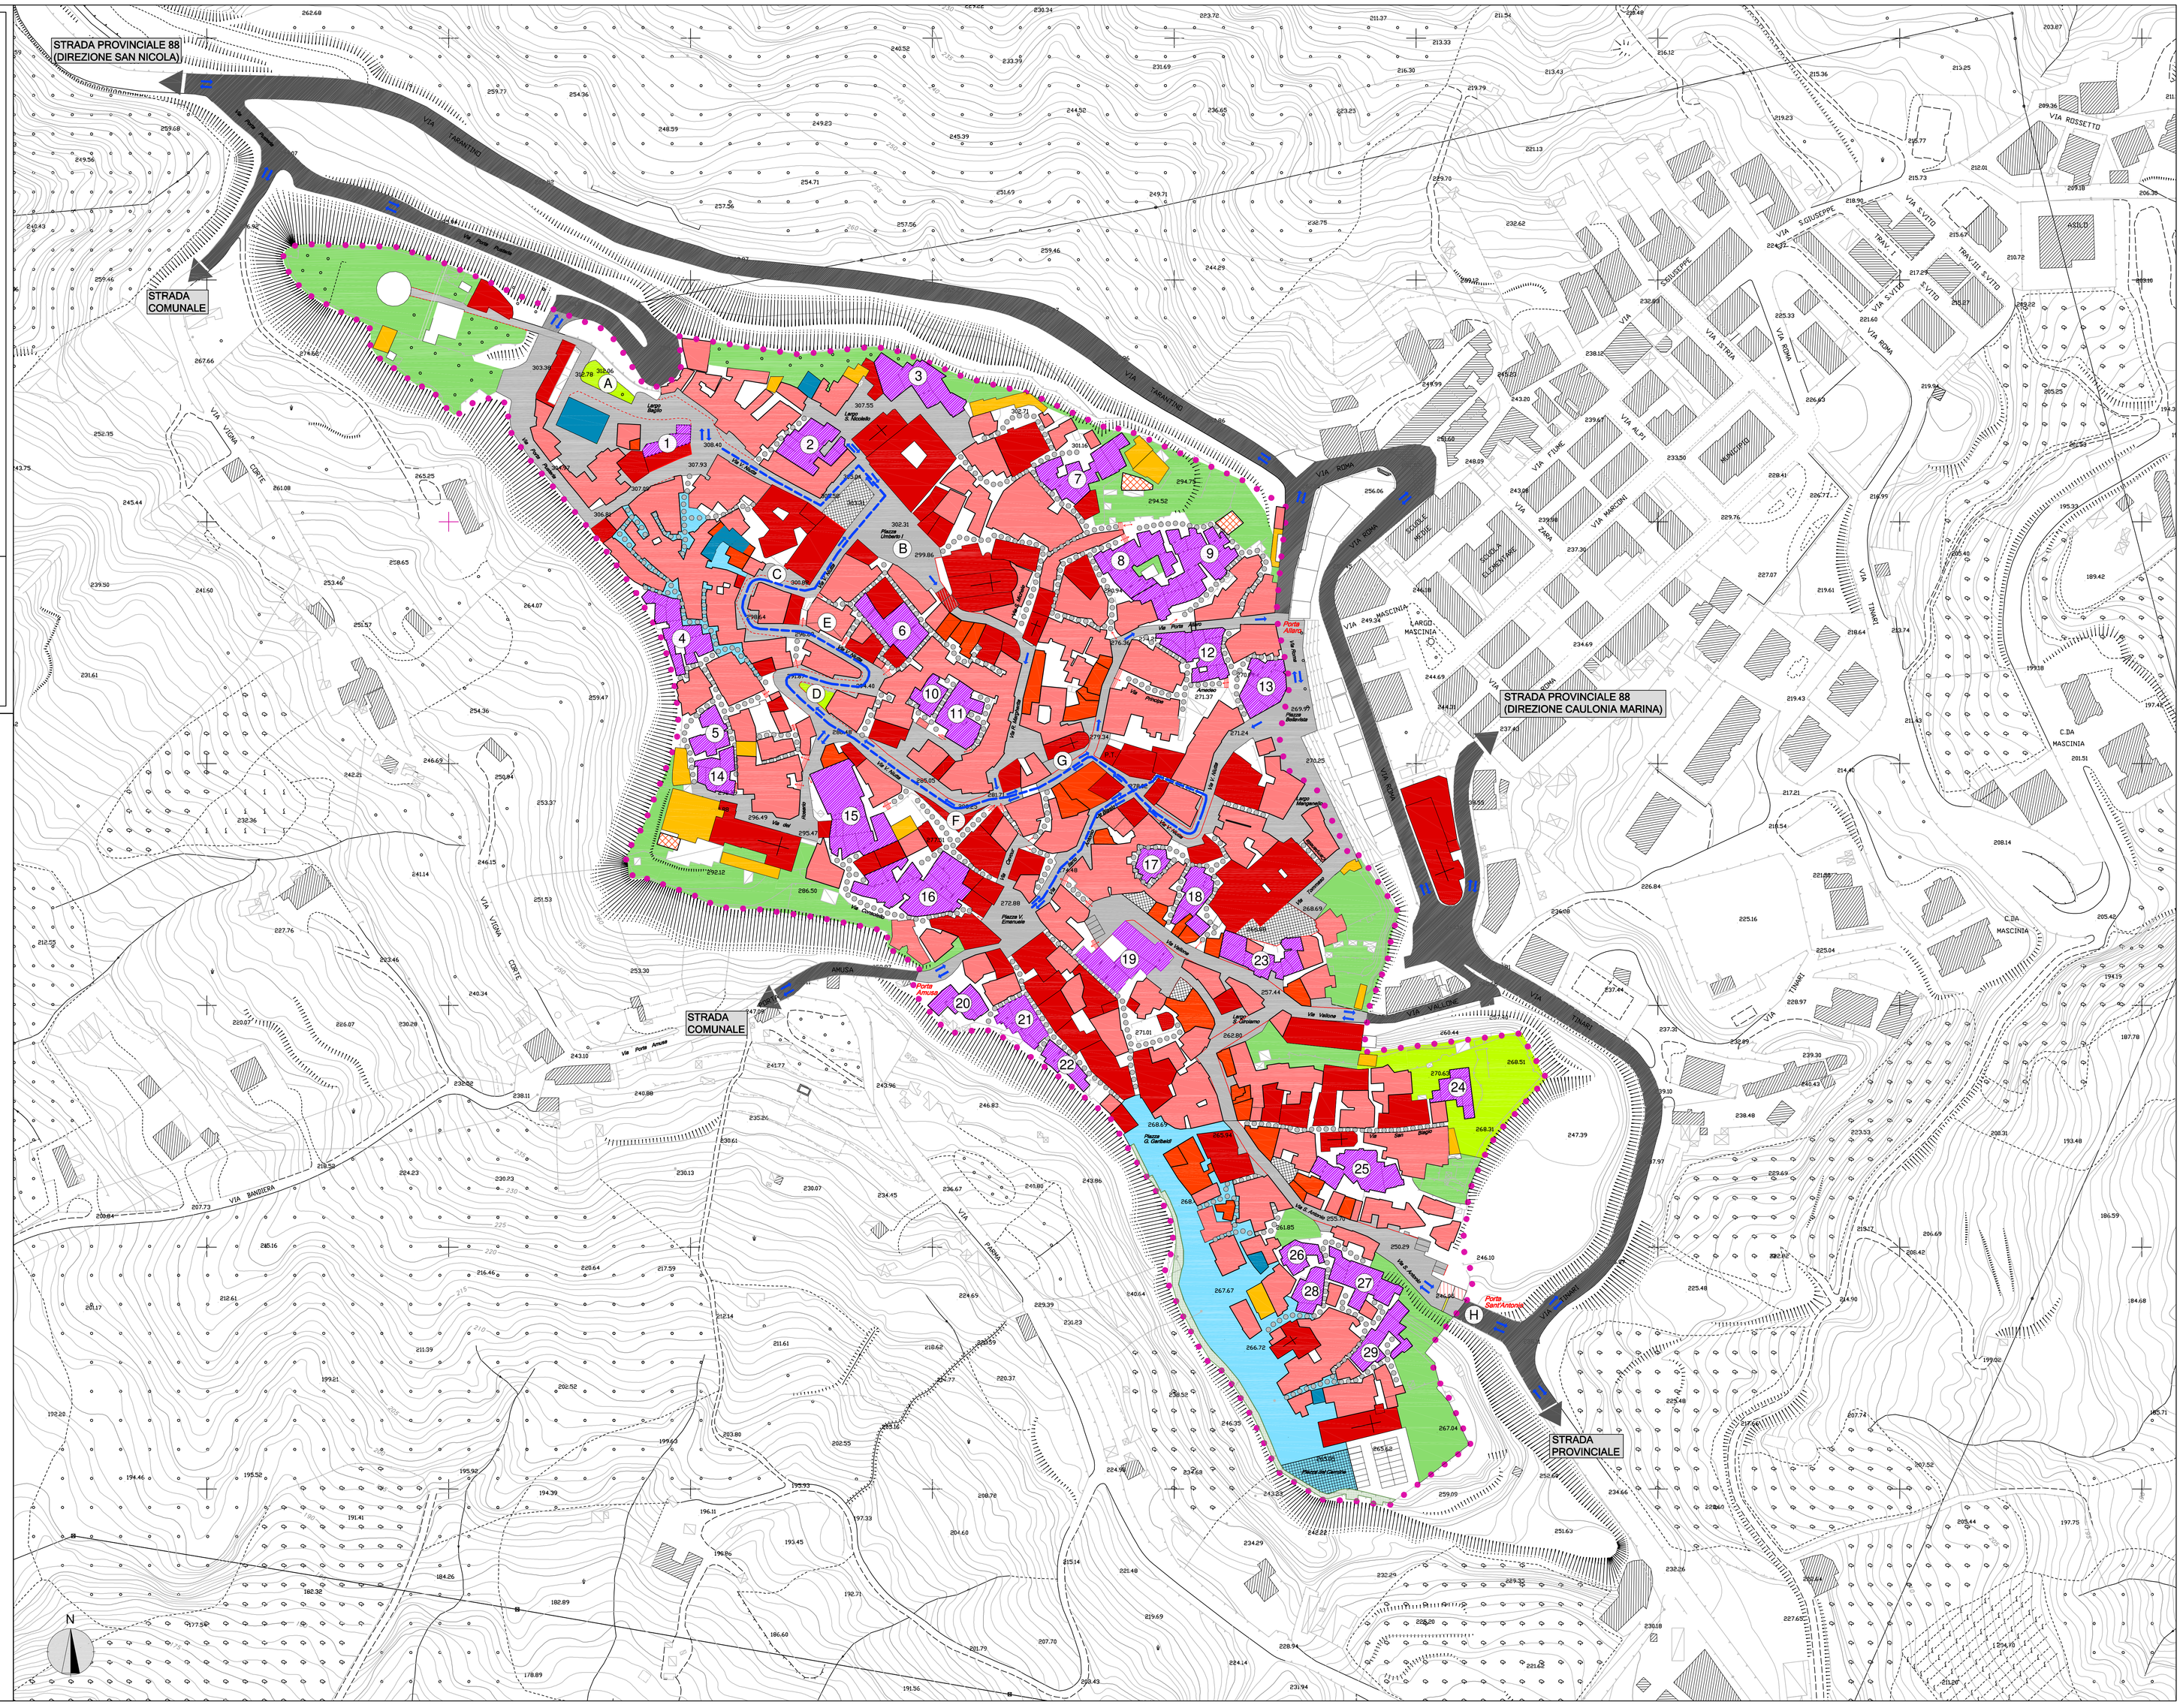
(1) Progetto di Riqualificazione dei percorsi bizzantini nei tessuti medievali: Via Sacra, Via Niutta, Via Roma.
(2) Progetto di Recupero del patrimonio immobiliare pubblico del centro storico per la realizzazione di alloggi da offrire in locazione a canone sostenibile.