COMUNE DI CAULONIA
Assessorato all'Urbanistica

Interventi di Programmazione Urbanistica
(Attuazione Delibera GM. n. 23 del 02.02.2011)
(Attuazione Deter. U.T. n. 62 del 22.02.2011)

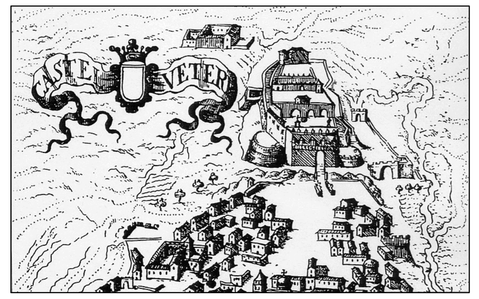

PIANO STRUTTURALE COMUNALE (PSC)

(art. 20 - LR 19 del 16 aprile 2002)

PROGETTO PRELIMINARE

PROGETTISTI:
Prof. Ing. Giuseppe Imbesi (Capogruppo)
Dott. Ing. Ferdinando Errigo
Dott. Arch. Paola Nicoletta Imbesi
Dott. Ing. Domenico Condelli
Dott. Geol. Giuseppina Strati
Dott. Agr. Vincenzo Vozzo

CENTRO STORICO
(Interventi sul sistema viario)

Rapp. 1:1.000

P5.3

ROMA - SETTEMBRE 2011

LEGENDA

VIABILITÀ

- Viabilità esterna al centro storico
- Viabilità carrabile principale
- Viabilità carrabile secondaria
- Viabilità pedonale principale
- Parcheggi pubblici
- Doppio senso di percorrenza
- Senso unico di percorrenza
- Spazi pubblici e di isolamento
- Piazza

VERDE

- Verde pubblico attrezzato
- Verde privato
- Belvedere

BARRIERE ARCHITETTONICHE

- Scalinate
- Rampe a forte pendenza

- LIMITE CENTRO STORICO

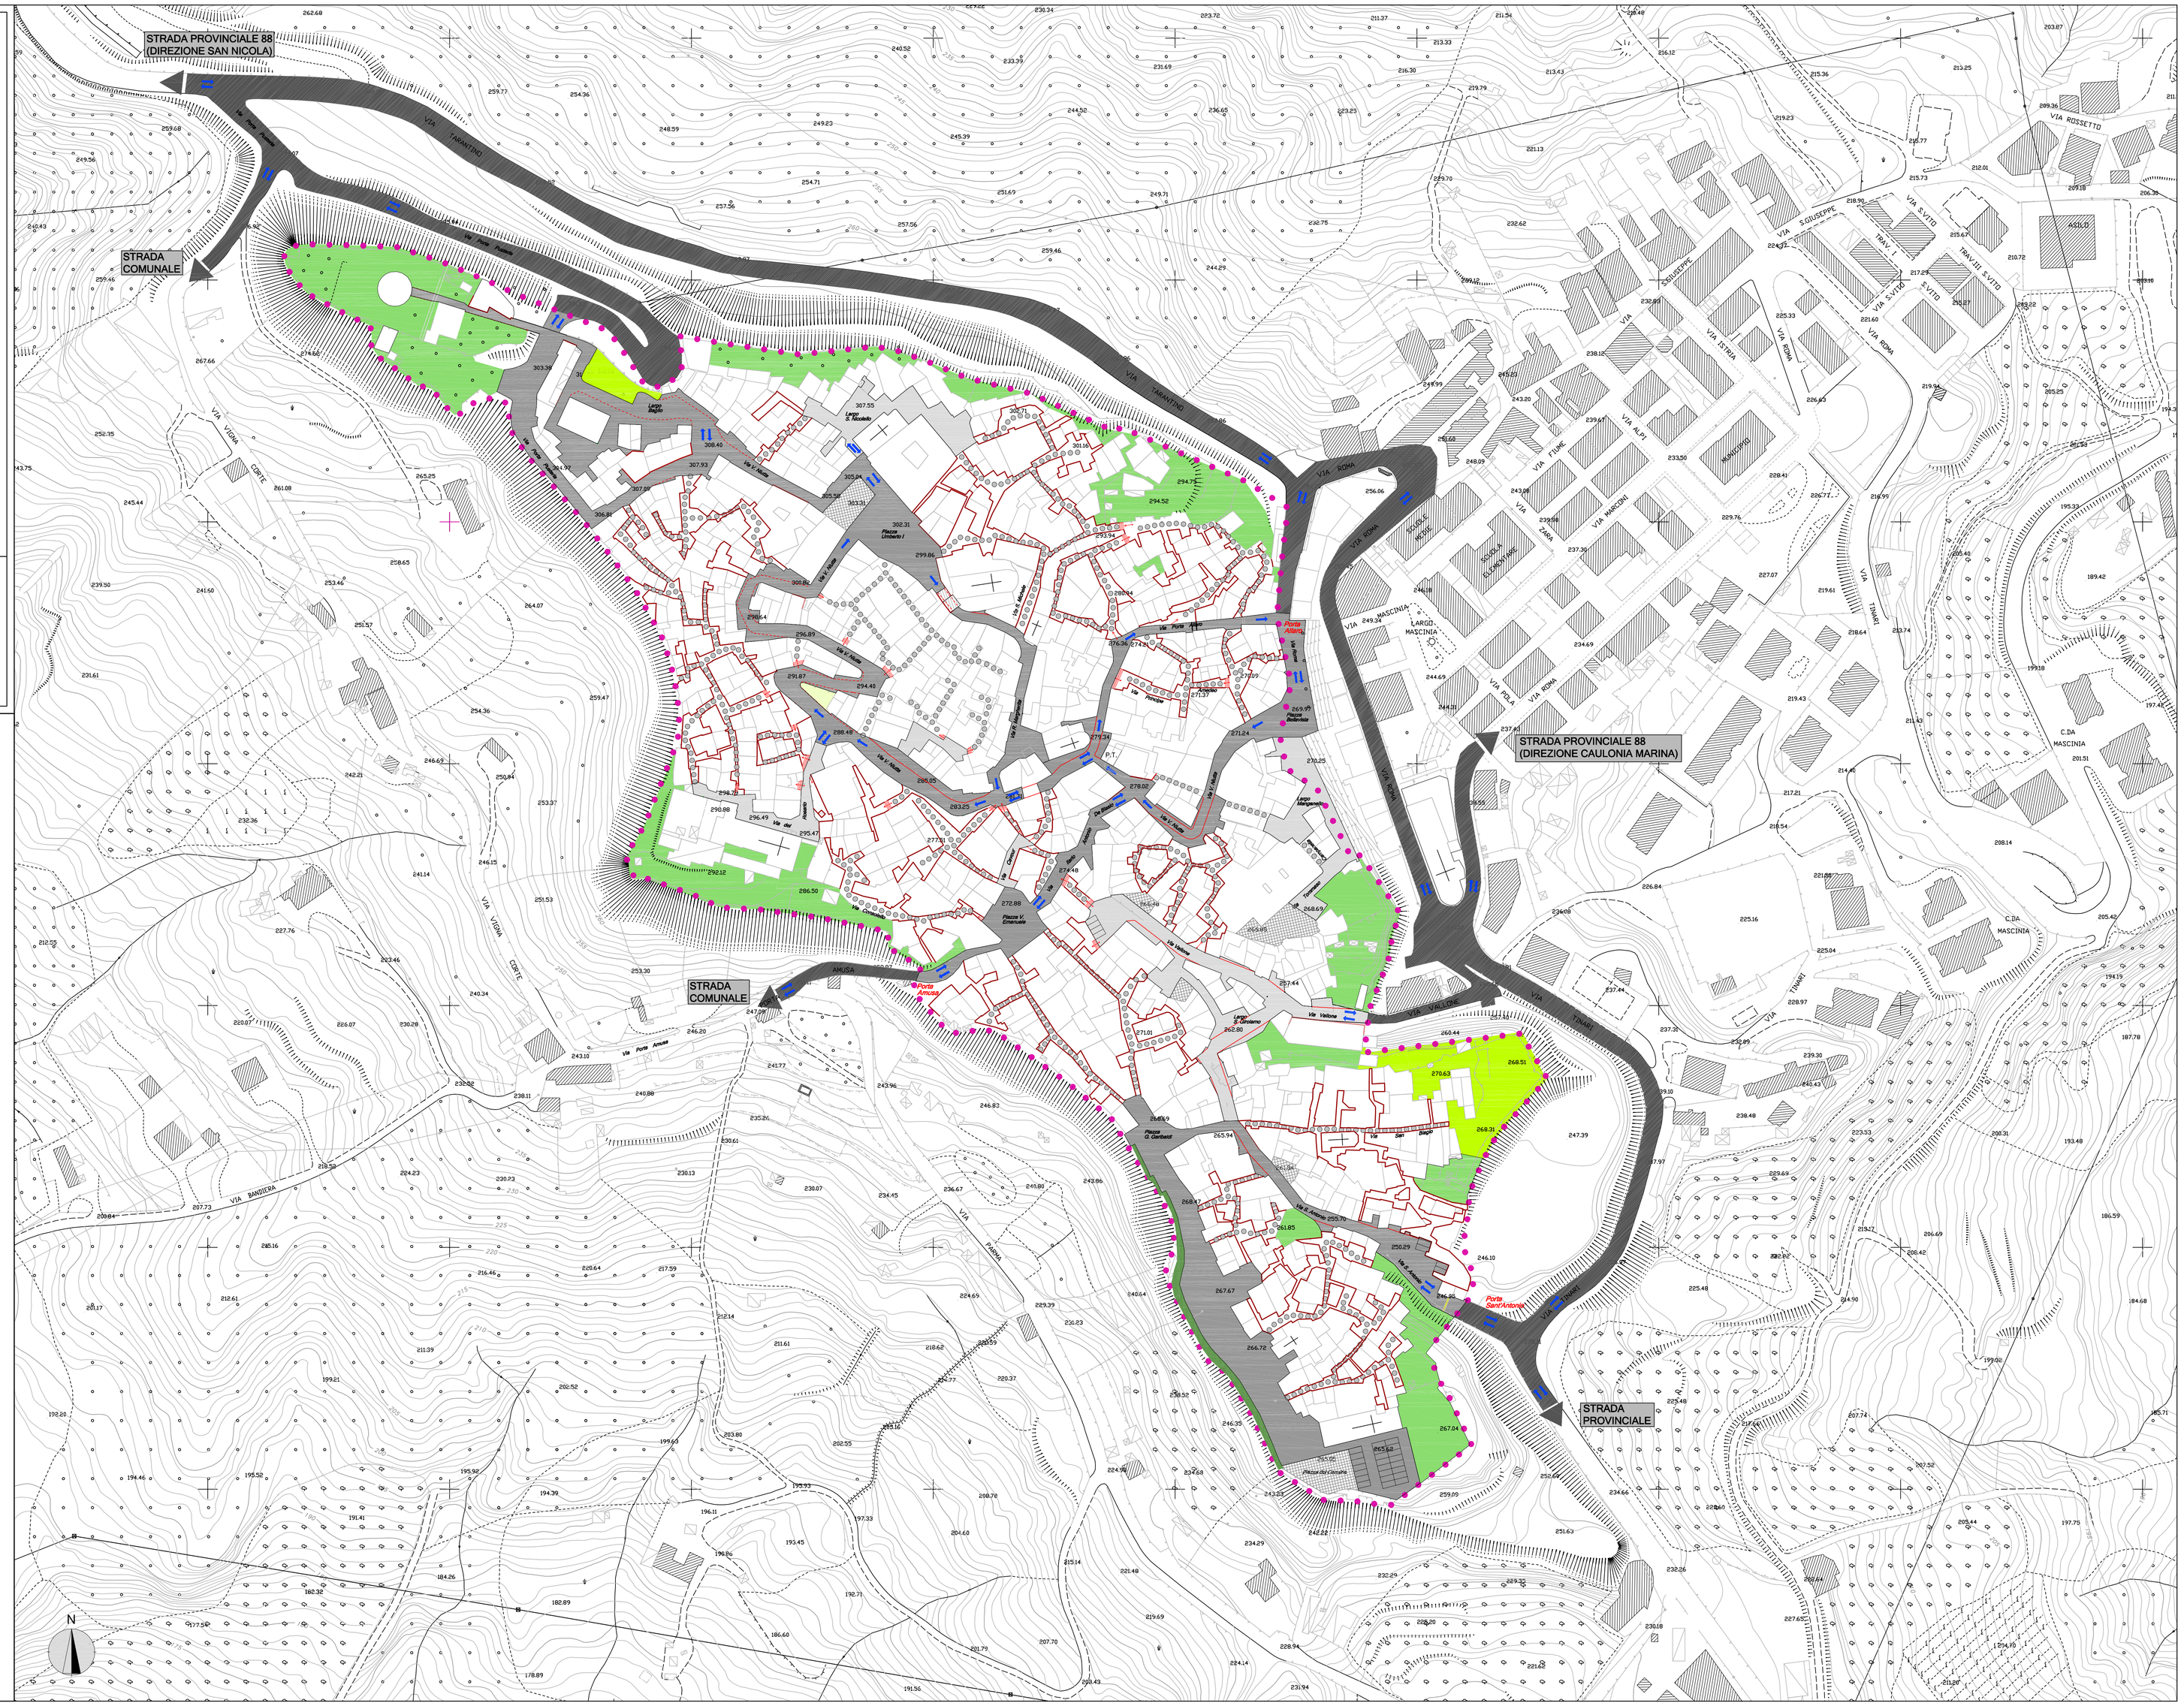
STRADA PROVINCIALE 88
(DIREZIONE SAN NICOLA)
STRADA COMUNALE
STRADA COMUNALE
STRADA PROVINCIALE 88
(DIREZIONE CAULONIA MARINA)
STRADA PROVINCIALE
VIA ROMA
VIA MARCONI
VIA FIUME
VIA ALPI
VIA ROSSETTO
VIA S.GIUSEPPE
VIA S.VITO
TRAV. VII S.VITO
VIA VIGNA
VIA MASCINIA
LARGO MASCINIA
C.DA MASCINIA
SCUOLA ELEMENTARE
SCUOLE MEDIE
MUNICIPIO
Piazza Vittorio Emanuele
Piazza G. Garibaldi
Piazza Dei Caduti
